


LAGEPLAN

zur Bebauungsplanänderung "In den Löchlen"

6 Änderung

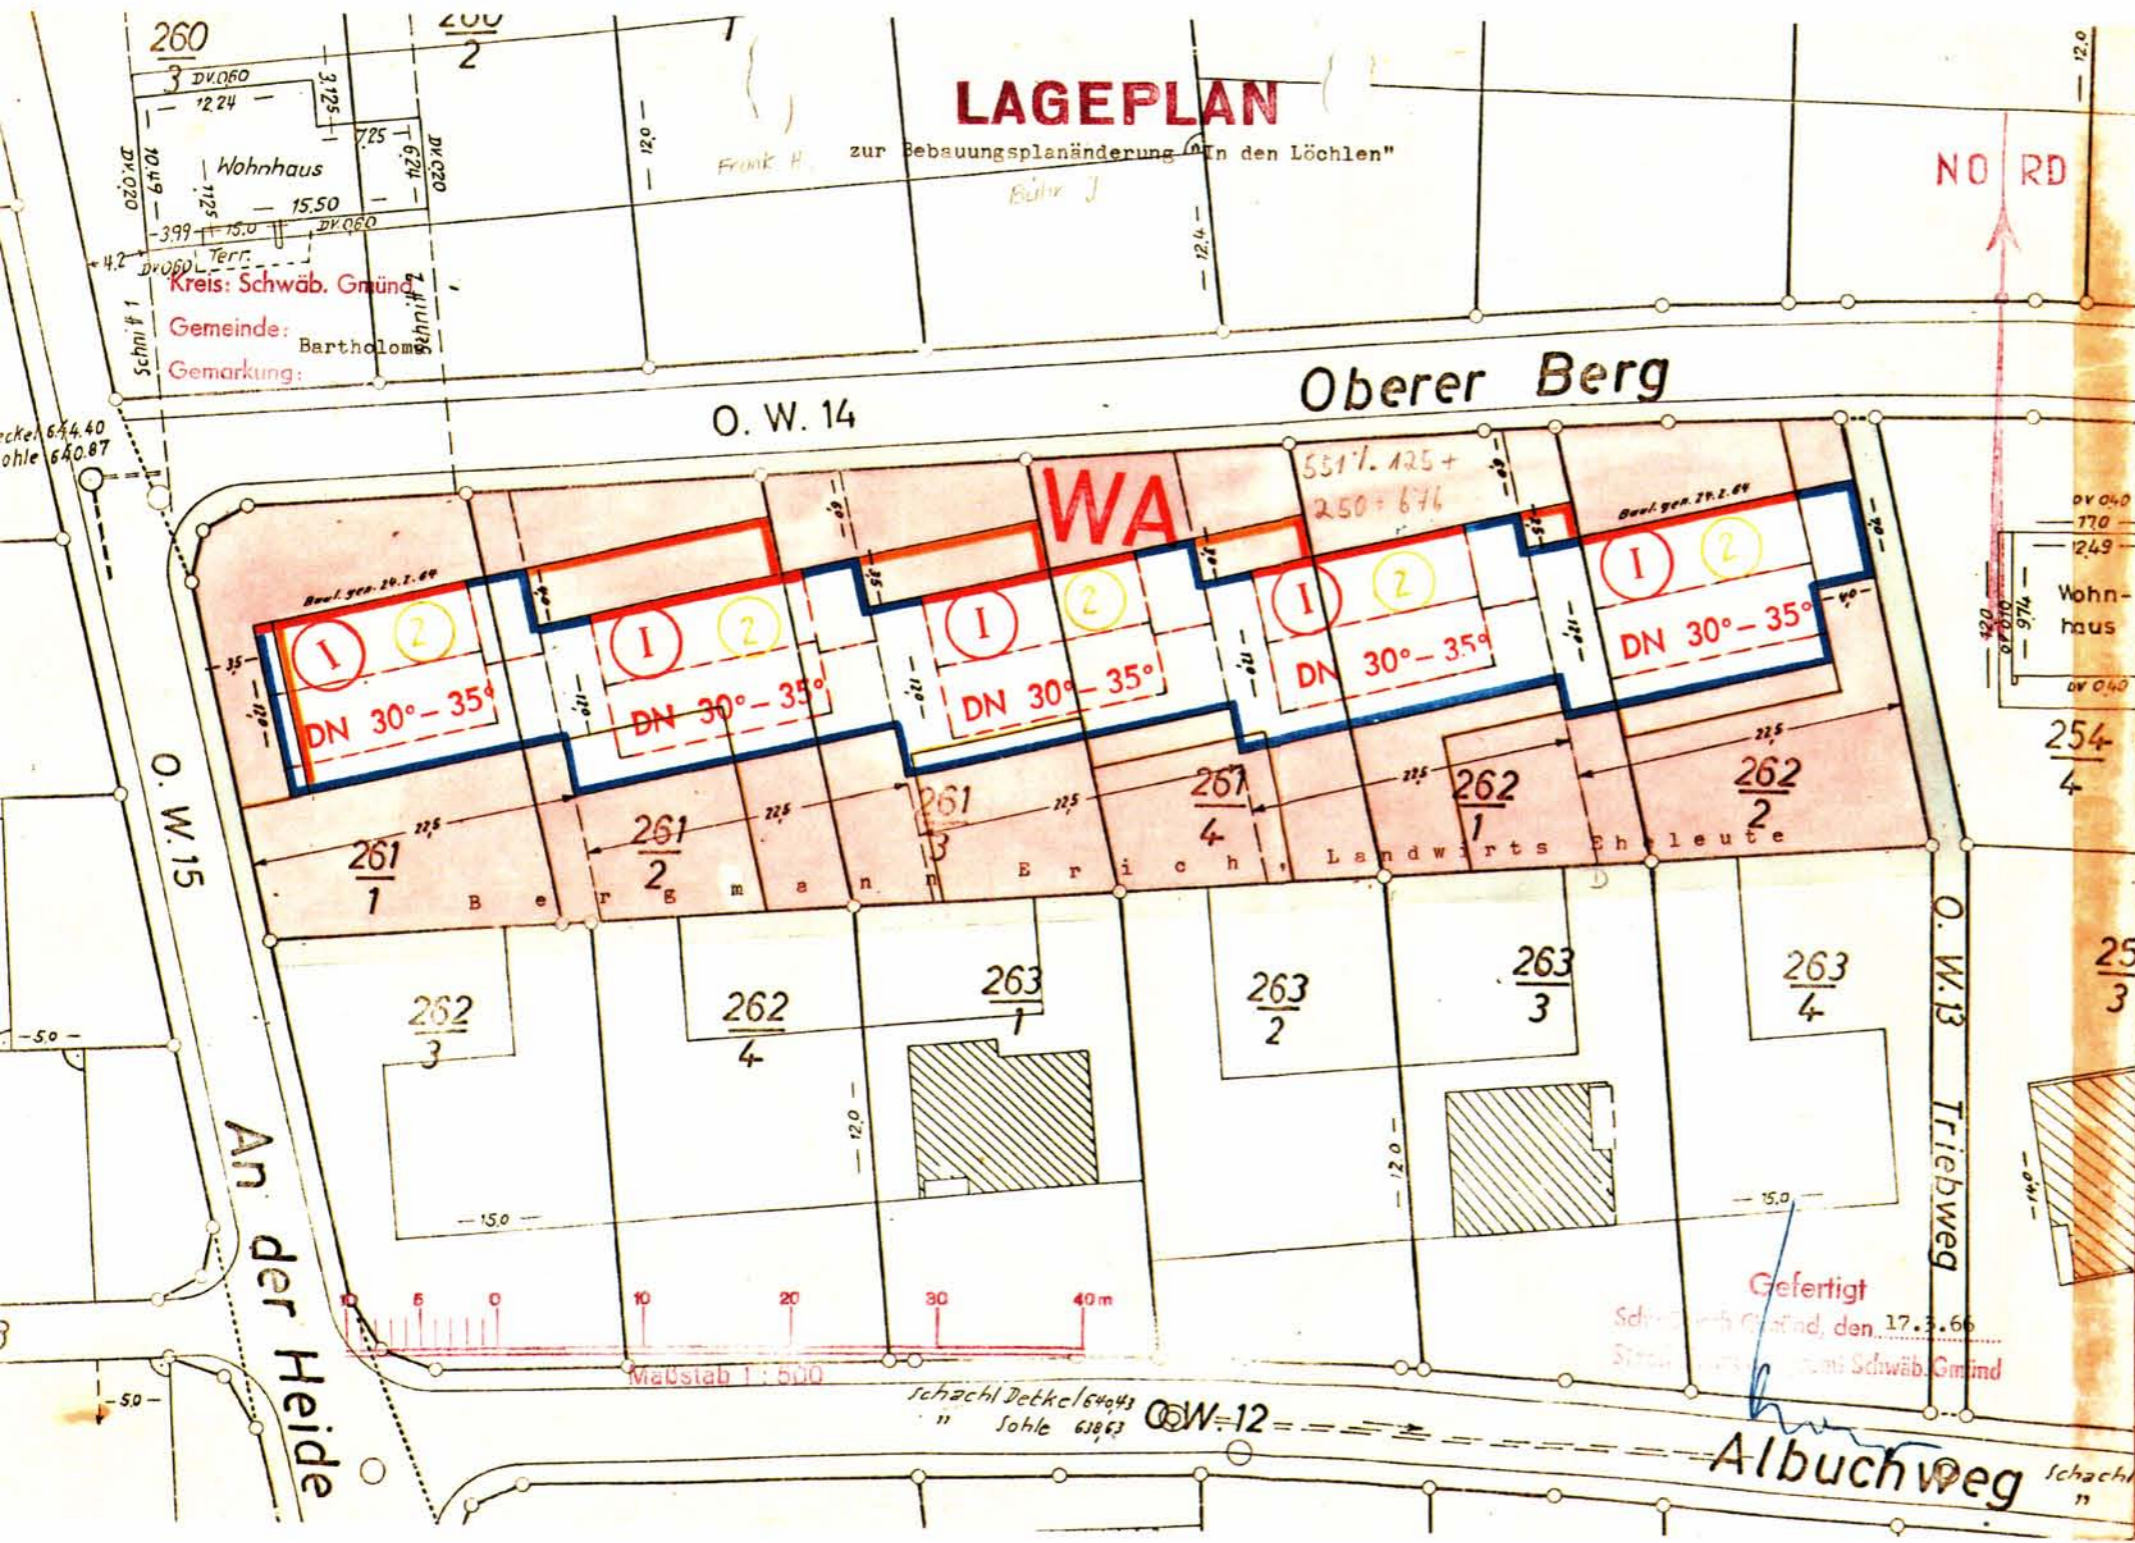

Festsetzungen nach § 9 (1) BBauG

WA Allgem. Wohngebiet (§ 4 BauNVO)

Ausnahmen i.S.v.(3) des § 4 BauNVO sind gem. § 1 Abs.4 nicht zugelassen

Maß der baulichen Nutzung:

Zahl der Vollgeschosse (2) **I**

Grundflächenzahl GRZ 0,3

Bauweise (§ 22 BauNVO) offen **O**

Nebenanlagen i.S.d.§ 14 BauNVO sind, soweit Gebäude, in den nicht überbaubaren Grundstücksflächen nicht zugelassen

Legende

- Baulinie
- Baugrenze
- Straßenverkehrsflächen (§ 9 Abs.1 Nr.3 BBauG)
- Art der baulichen Nutzung Allgemeines Wohngebiet (§ 4 BauNVO)
- Grenze des räumlichen Geltungsbereiches des Bebauungsplanes (§ 9 Abs.5 BBauG)

Gefertigt
Schachtel Grund, den 17.3.66
Stadtbauamt Schwäb. Gmünd

Schachtel Detkele 64043
" Sohle 63853

O.W. 12
Albuchweg